




Type A, Am • Floor 1-28
דירת 5 חדר' כ-159 מ"ר | כ-22 מ"ר מרפסת

בניינים 4+5



ההדמיות להמחשה בלבד

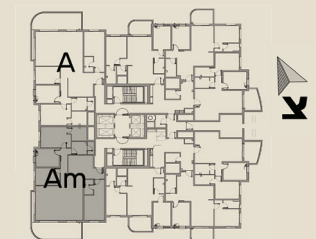

תוכנית קומה 1-24




בניינים 4+5

YouTube f i
*2361

NAHMİAS
PARTNERS

NAHMİAS
הלב מרגיש בבית

כתובת: שד' משה דיין אשדוד (בירידה לים מרחוב רוגוזין)
נייד. 054-4812065 | פקס. 08-9207762
migdalehadekel@nahmias-group.co.il
co.il | www.nahmias-group.co.il

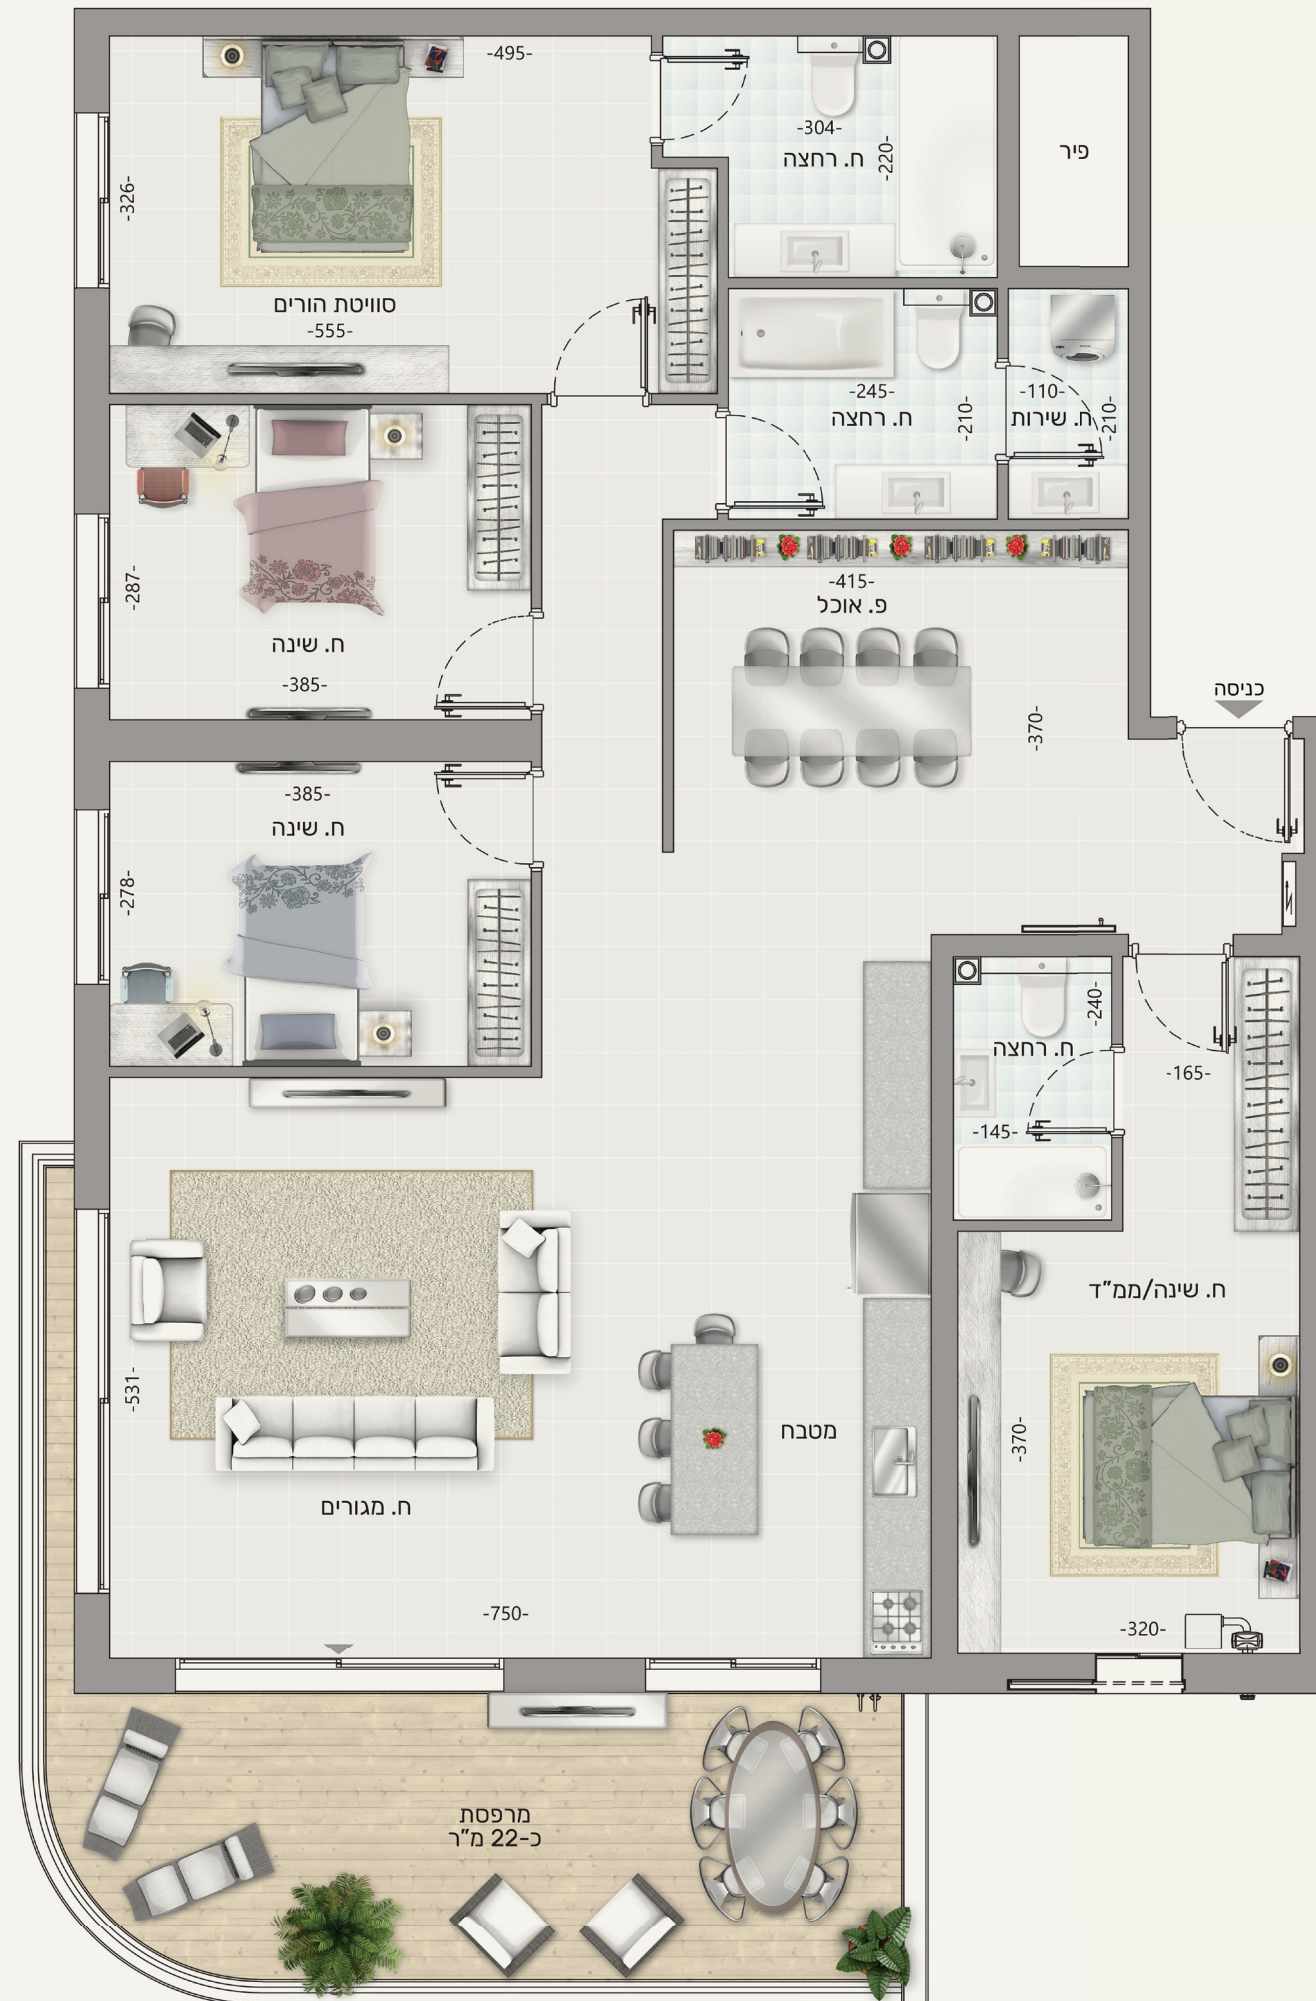

התוכנית המוצגת כאן הינה מדגם Am התוכנית מדגם A זהה ומראה לה