



בניינים 4+5

Type E, Em • Floor 10-28
דירת 4 חדר' כ-110 מ"ר
כ-12 מ"ר מרפסת



ההדמיות להמחשה בלבד



תוכנית קומה 10-24




בניינים 4+5

YouTube f i
*2361

NAHMİAS
PARTNERS

NAHMİAS
הלב מרגיש בבית

כתובת: שד' משה דיין אשדוד (בירידה לים מרחוב רוגוזין)
נייד: 054-4812065 | פקס: 08-9207762
migdalehadekel@nahmias-group.co.il
co.il | www.nahmias-group.co.il

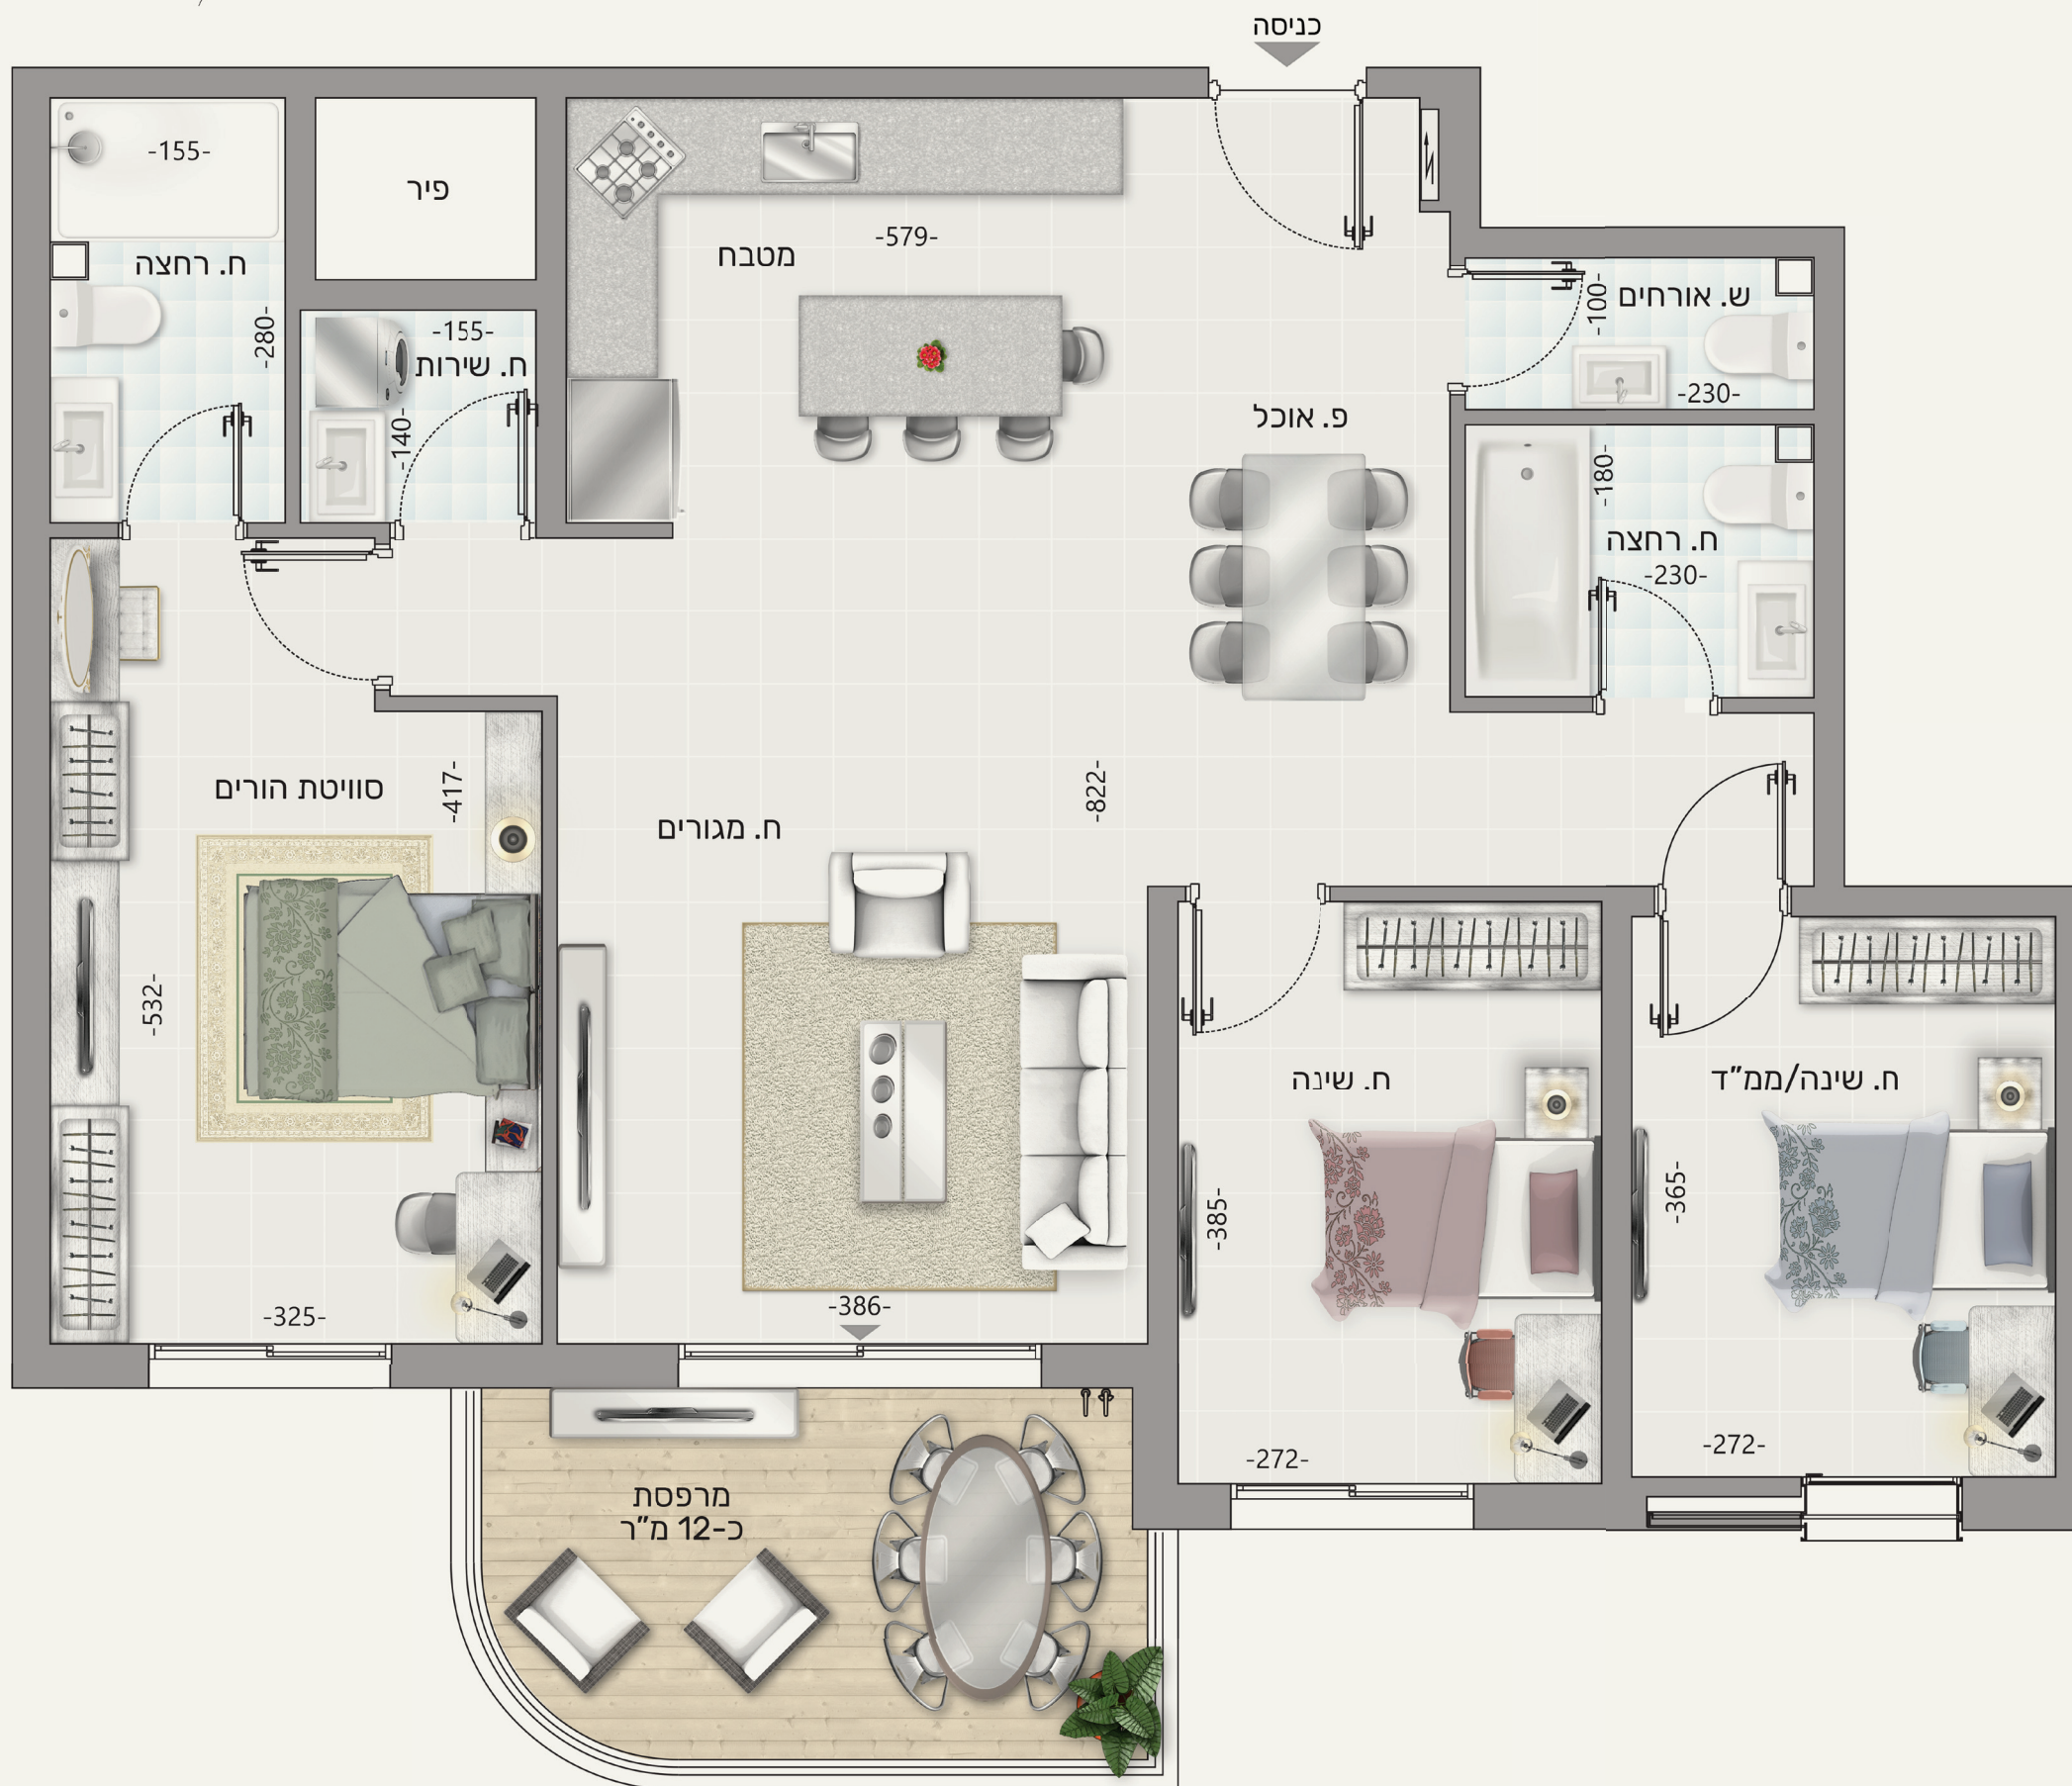

התוכנית המוצגת כאן הינה מדגם E התוכנית מדגם E זהה ומראה לה