



**B1** 0.17

## דירת 5 חדרים

## קומה 1


שטח דירה כ-124.5 מ"ר

מרפסת כ-73 מ"ר

דירה  
4

קומה  
1


## הערות

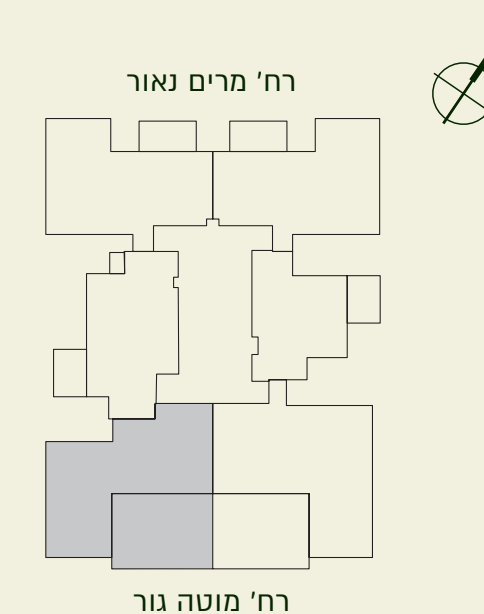

רח' מוטה גור

# NAHMİAS

הלב מרגיש בבית

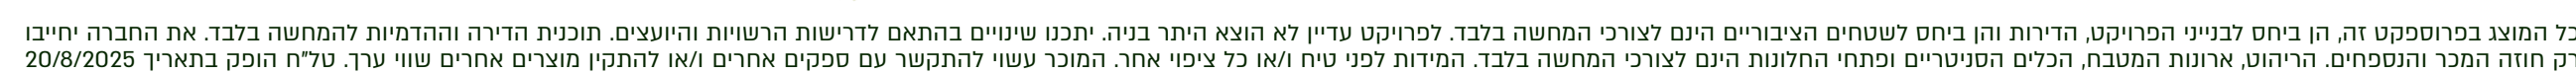

כל המוצג בפרוטוקול זה, הן ביחס לבנייני הכריזטק, הדירות והן ביחס לשטחים הציבוריים הינם לצורכי המחשבה בלבד. לפרויקט עדיין לא הוצא היתר בניה. יתכנו שינויים בהתאם לדרישות הרשויות והוועצים. תוכנית הדירה וההדמיות המחשבה בלבד. את החברה ויחידה  
 בקד חוזה הכרזת הנכסים. הליכות המערכת ופתחי החלונות הינם לצורכי המחשבה בלבד. המידות לפני טיח וואו כל ציפי אחר. ממוכר עשוי להתקשר עם ספקים אחרים ו/או להתקין מוצרים אחרים שווי ערך. ט"ח הופק בתאריך 20/08/2025