

K

גדרה

the Villa



V1 / V2 (חלופה 2)

וילה 8 חדרים
שטח הדירה: כ-240.5 מ"ר
שטח מרפסות: כ-64.0 מ"ר

הווילה המוצגת הינה מדגם V2, הווילה מדגם V1 זהה ומקבילה לה. (יתכנו הבדלים בגודל החצרות ובתכניות החצרות לרבות הכניסה להולכי רגל)




קומת מרתף: כ-69.5 מ"ר

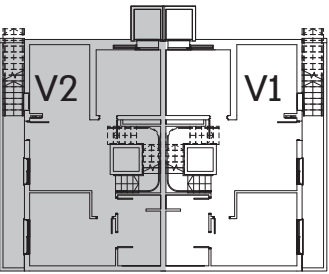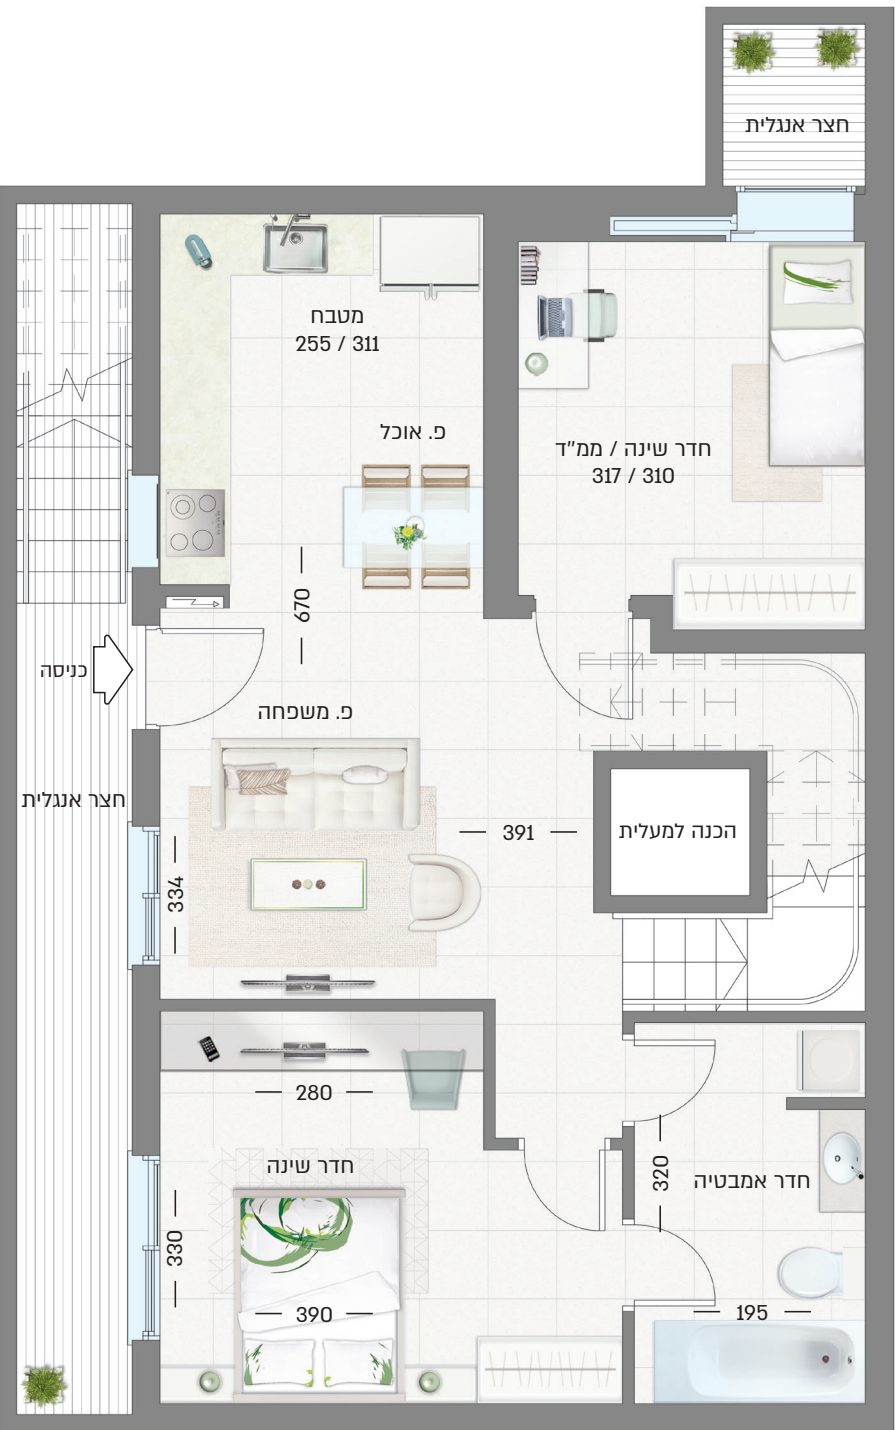



קומת מרתף

קומת קרקע: כ-65.5 מ"ר

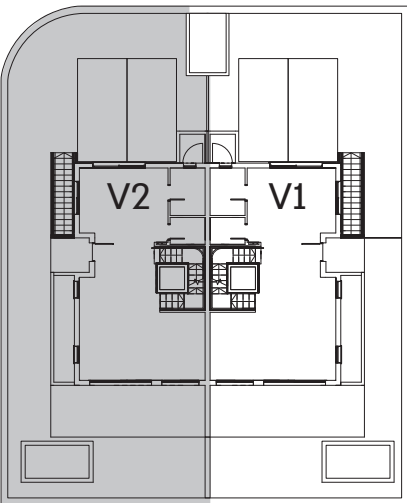


קומת קרקע

קומה ראשונה: כ-83.0 מ"ר + מרפסת כ-8.9 מ"ר

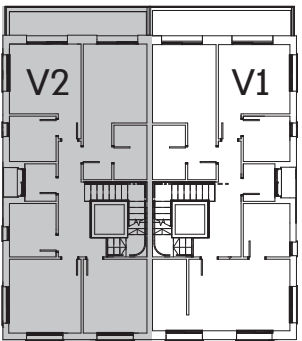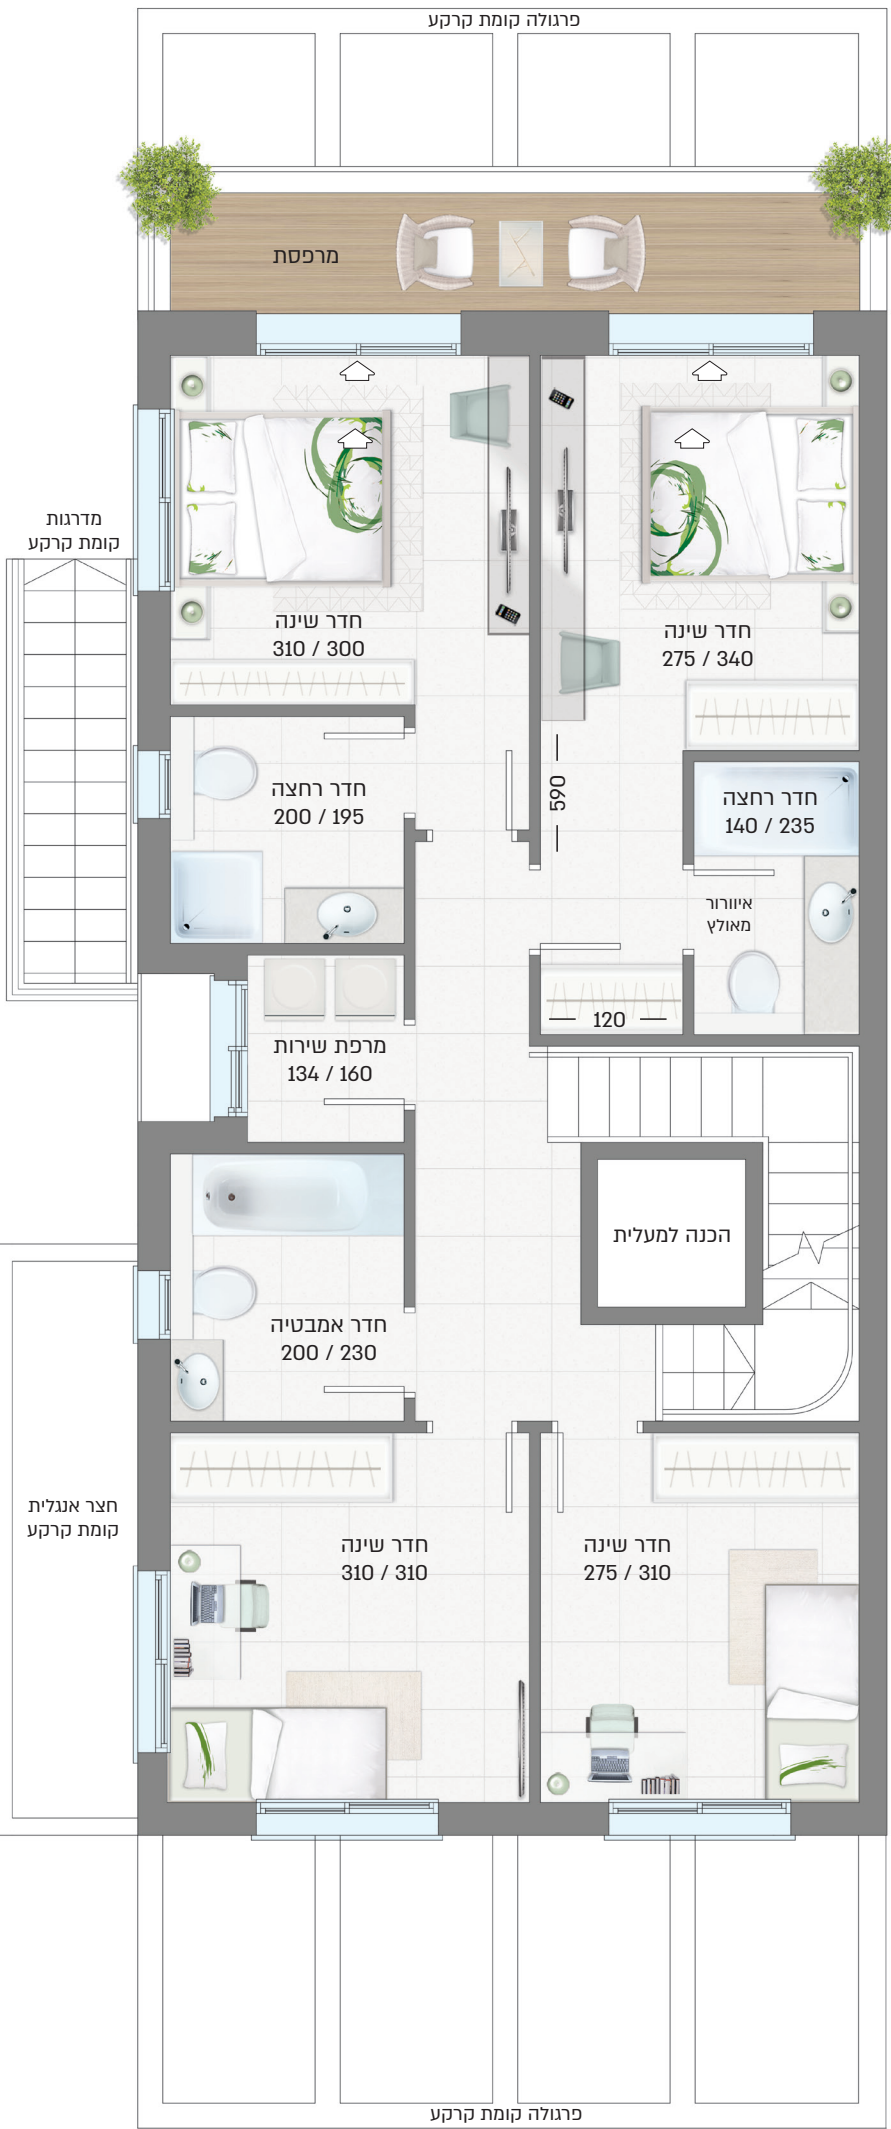

קומה ראשונה

קומה שנייה: כ-22.5 מ"ר + מרפסת גג כ-55.1 מ"ר

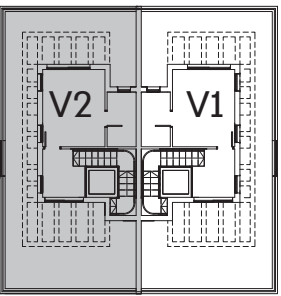

קומה שנייה

משרד המכירות:
שד' בן מריון פינת הרצל (כביש 40) נדרה
דוא"ל: geder@nahmias-group.co.il
054-2534721 | 054-9962474



עוצמה שבונה הצלחה!

כל המוצג בפרוספקט זה, הן ביחס לבנייני הפרויקט, הדירות והן ביחס לשטחים הציבוריים הינם לצורכי המחשה בלבד. לפרויקט עדיין לא הוצא היתר בניה. יתכנו שינויים בהתאם לדרישות הרשויות והיעוצים. תוכנית הדירה וההדמיות להמחשה בלבד. את החברה יחייבו רק חוזה המכר והנספחים. הרישום, ארונות המטבח, הכלים הסניטריים ופתיחי החלונות הינם לצורכי המחשה בלבד. המידות לפני טיח ו/או כל ציפוי אחר. המוכר עשוי להתקשר עם ספקים אחרים ו/או להתקין מוצרים אחרים שוו ערך. ט"ל הופק בתאריך 28.06.2023