

K

גדרה


the

Villa




A1/A2

וילה 8 חדרים
שטח הדירה: כ-237.5 מ"ר
שטח מרפסות: כ-63.9 מ"ר



הווילה המוצגת הינה מדגם A2, הווילה מדגם A1 זהה ומקבילה לה. (יתכנו הבדלים בגודל החצרות ובתכניות החצרות לרבות הכניסה להולכי רגל)

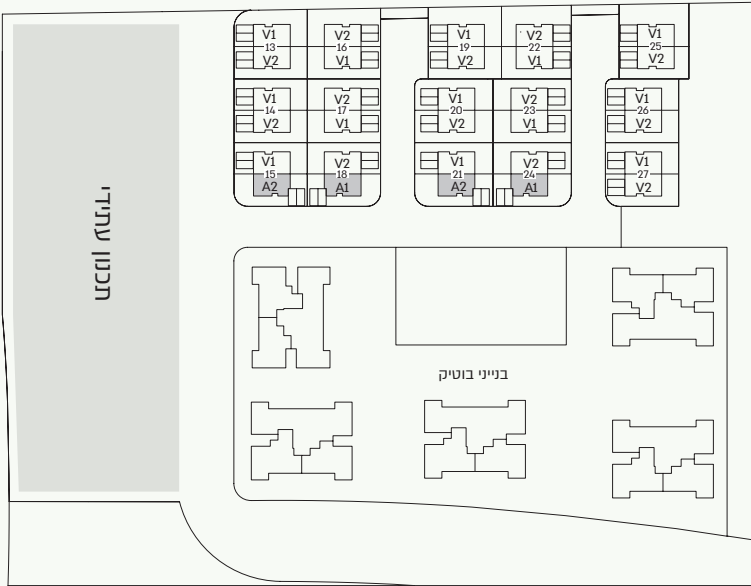



קומת מרתף: כ-68.5 מ"ר

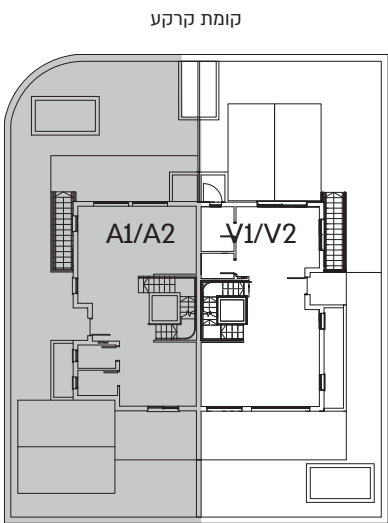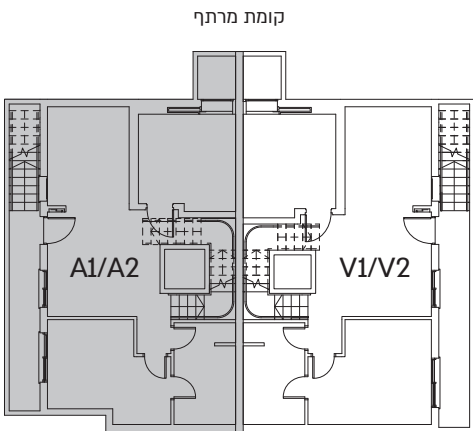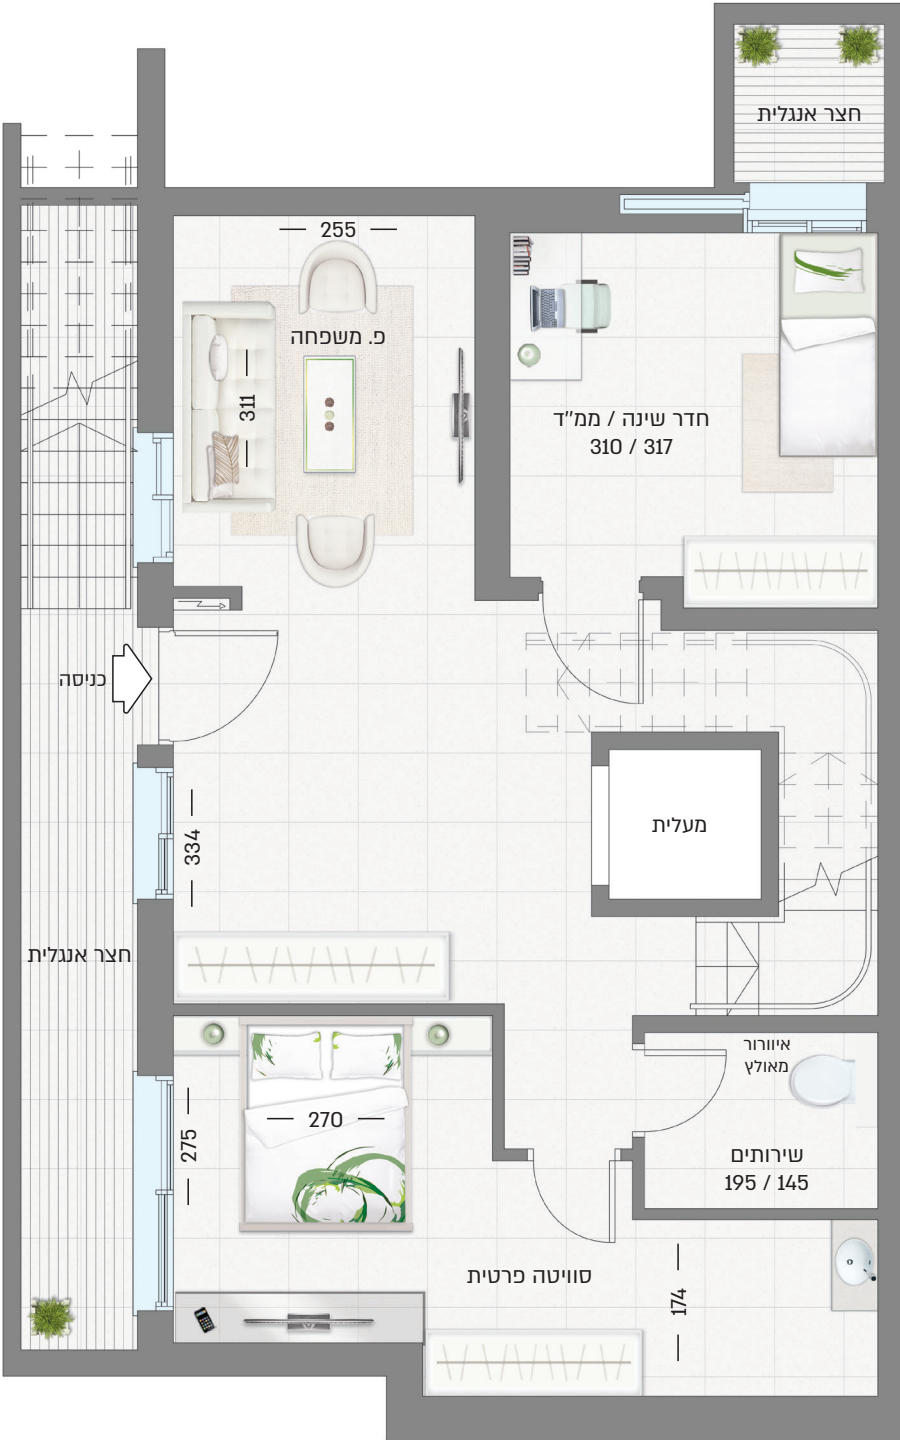

קומה ראשונה: כ-83.0 מ"ר + מרפסת כ-8.9 מ"ר

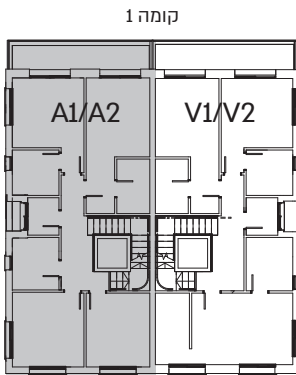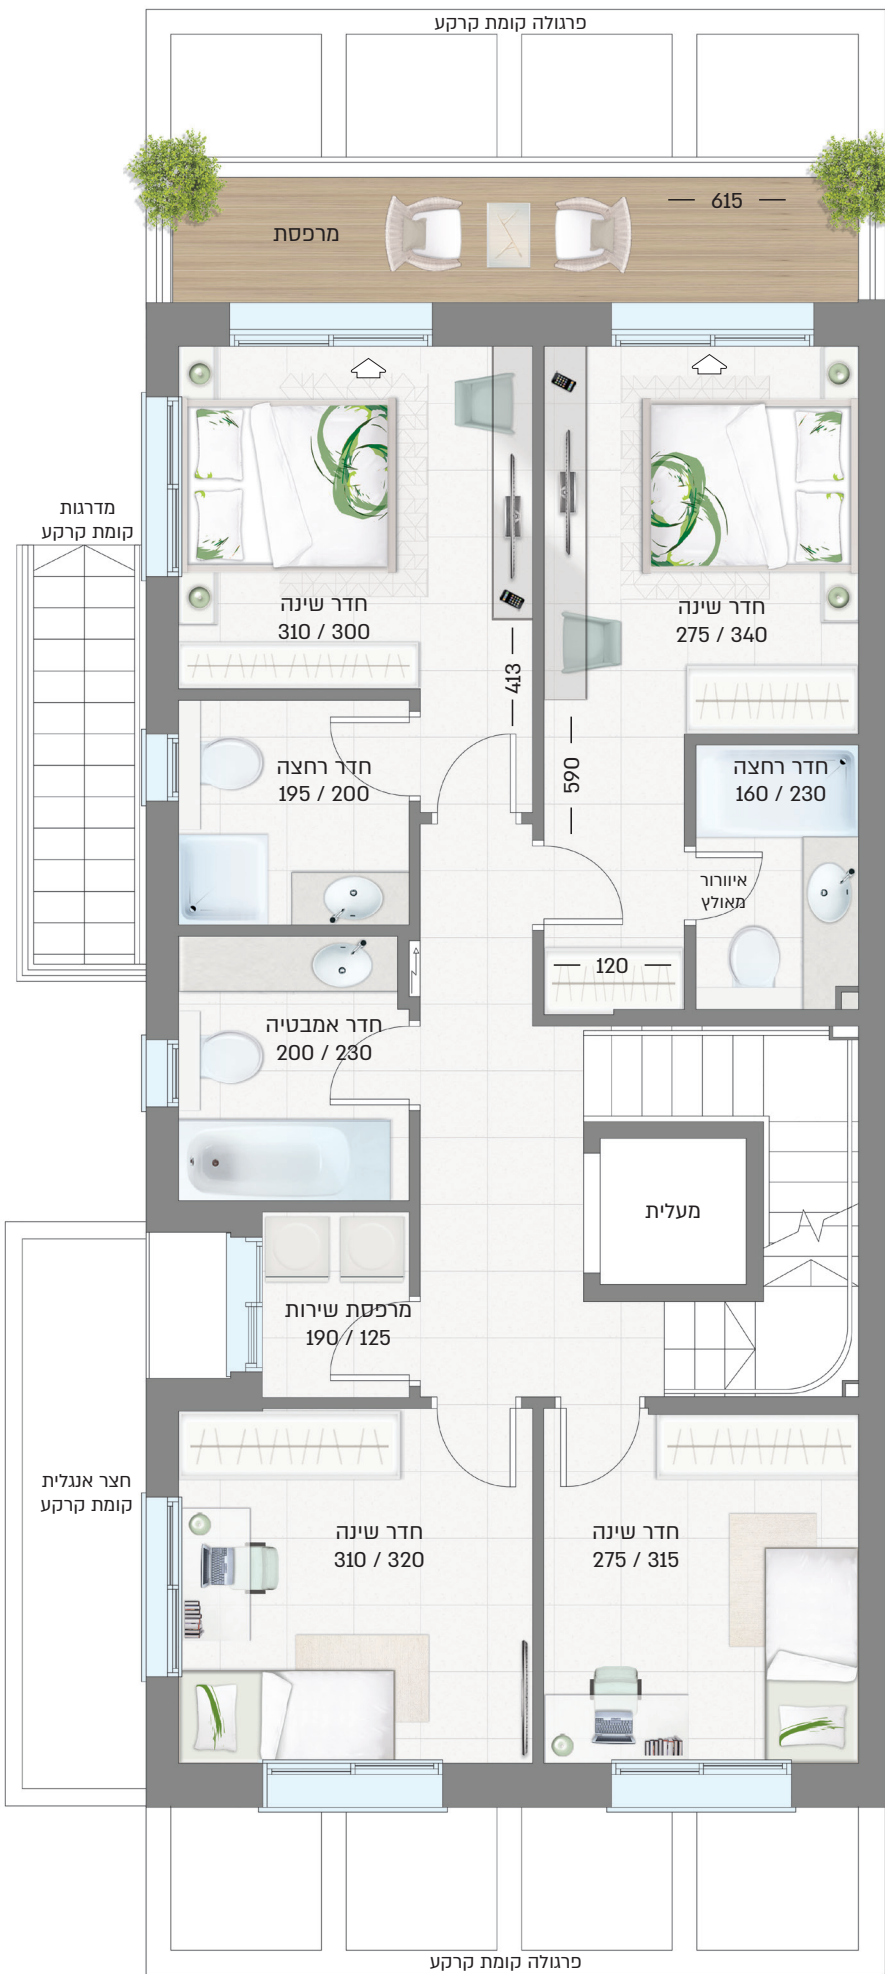

קומה שניה: כ-22.5 מ"ר + מרפסת כ-55.0 מ"ר

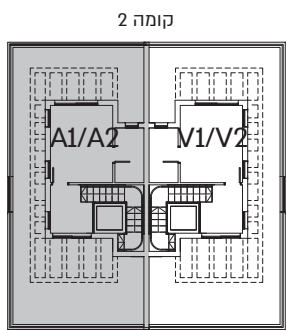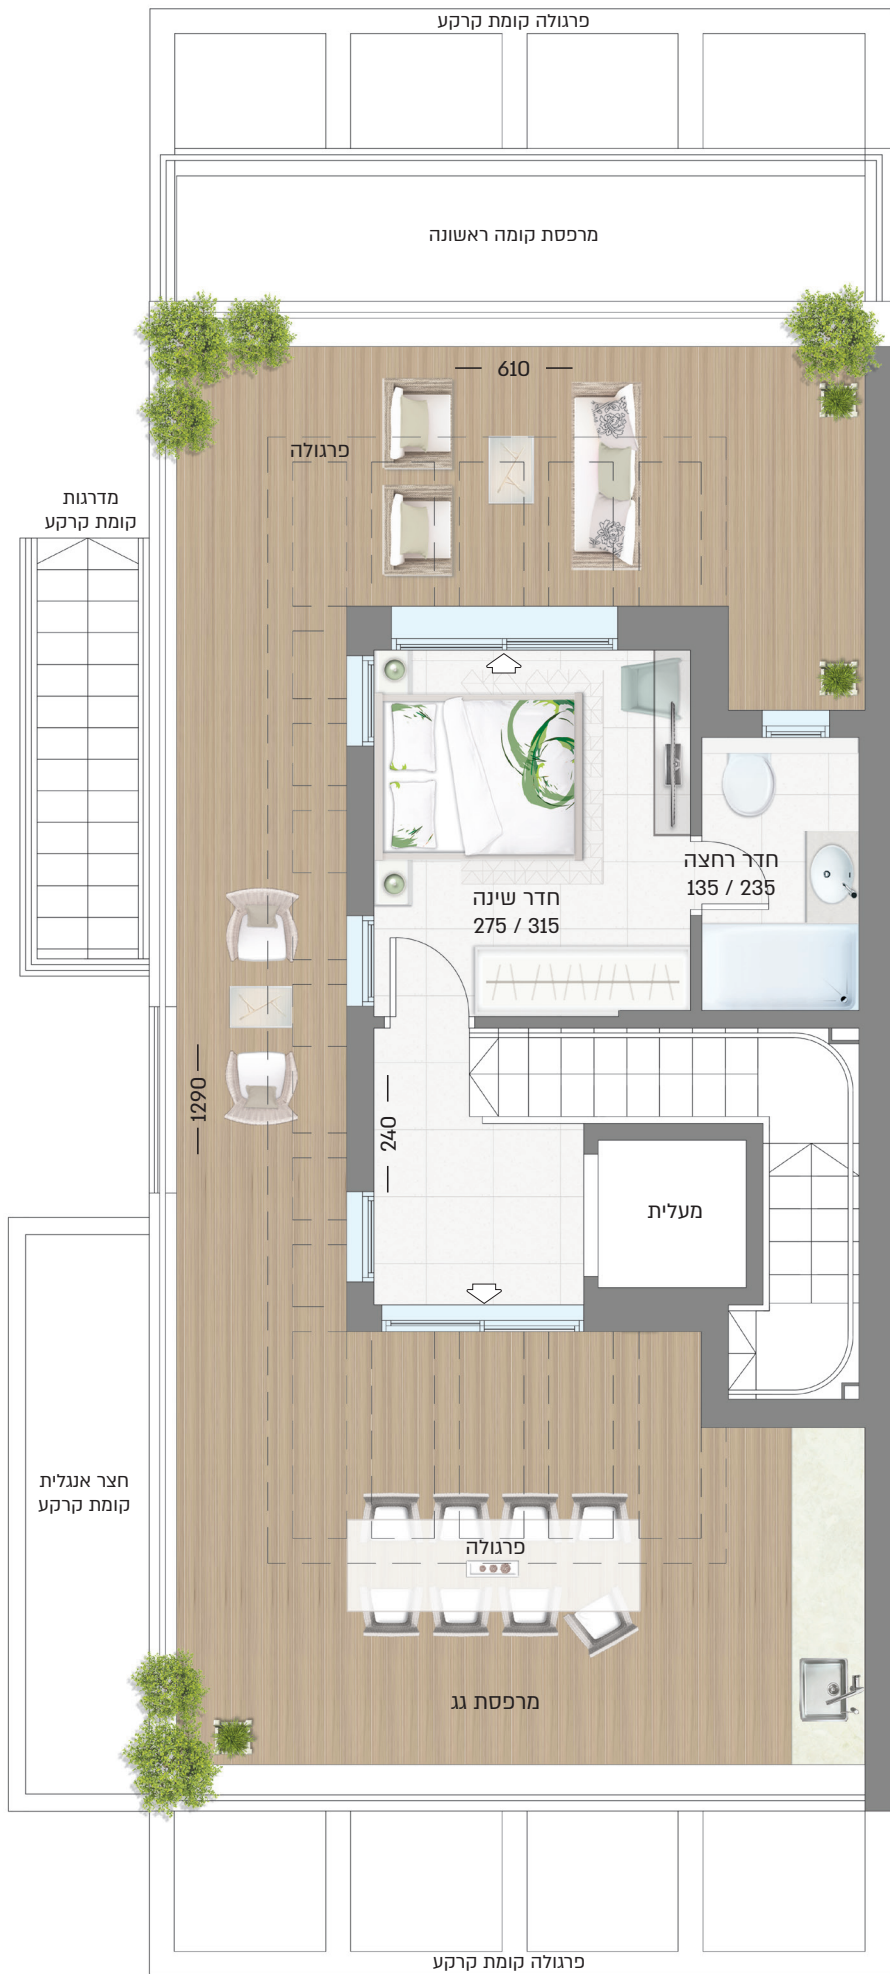

משרד המכירות:
שרי"ב גוריון פינת הרצל (כביש 40) גדרה
דוא"ר: geder@nahmias-group.co.il

054-2017948
054-2534721

3480*

NAHMİAS

הלב מרגיש בבית

כל המצג בפרוספקט זה, הן ביחס לבנייני המכירות והן ביחס לשטחים הציבוריים הינם לצורכי המחשה בלבד. ייתכנו שינויים בהתאם לדרישות הרשויות והיעדיים. תוכנית הדירה וההדמיות להמחשה בלבד. את התכנית יחייבו רק חוזה המכר והתנאים, הריאות, ארנות המטבח, הכלים הסטנדרטיים ופנתוי החלונות הינם לצורכי המחשה בלבד. המידות לפי טיח ולא כל ציפי אחר. המוכר עשוי להתקשר עם ספקים אחרים ולא להתקין מוצרים אחרים שווי ערך. ט"ח הופק בתאריך 13.01.2026