



V1 / V2 (חלופה 2)

וילה 8 חדרים
שטח הדירה: כ-240.5 מ"ר
שטח מרפסות: כ-64.0 מ"ר

הווילה המוצגת הינה מדגם V2, הווילה מדגם V1 זהה ומקבילה לה. (יתכנו הבדלים בגודל החצרות ובתכניות החצרות לרבות הכניסה להולכי רגל)

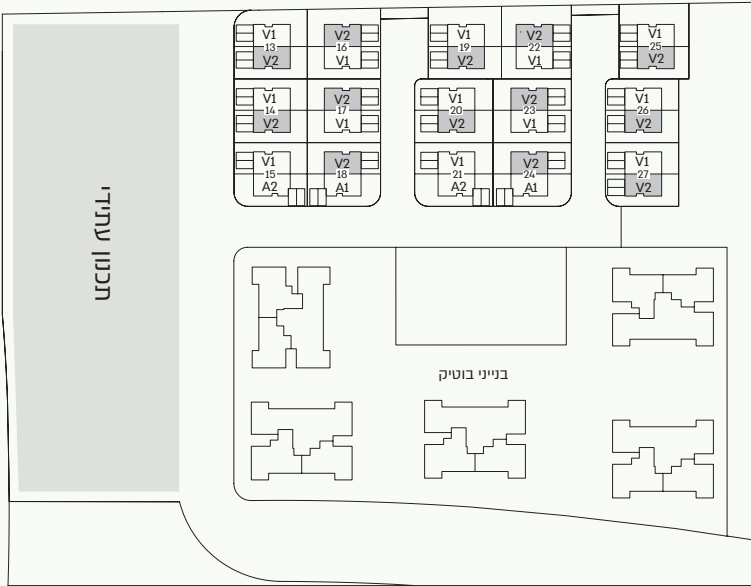


קומת מרתף: כ-69.5 מ"ר

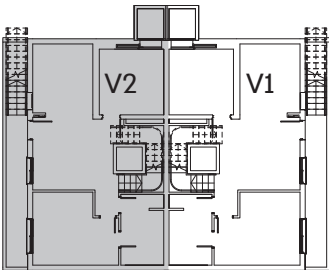



קומת מרתף

קומת קרקע: כ-65.5 מ"ר

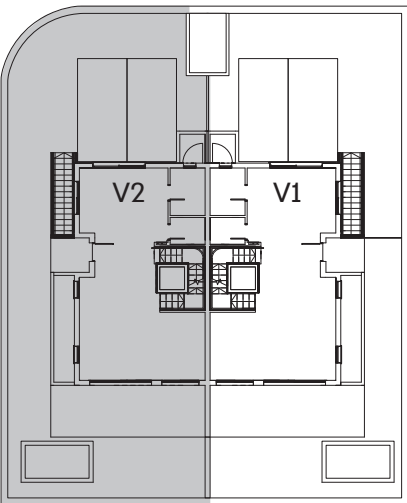


קומת קרקע

קומה ראשונה: כ-83.0 מ"ר + מרפסת כ-8.9 מ"ר

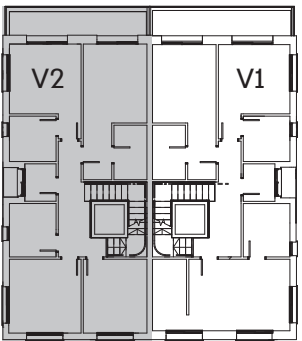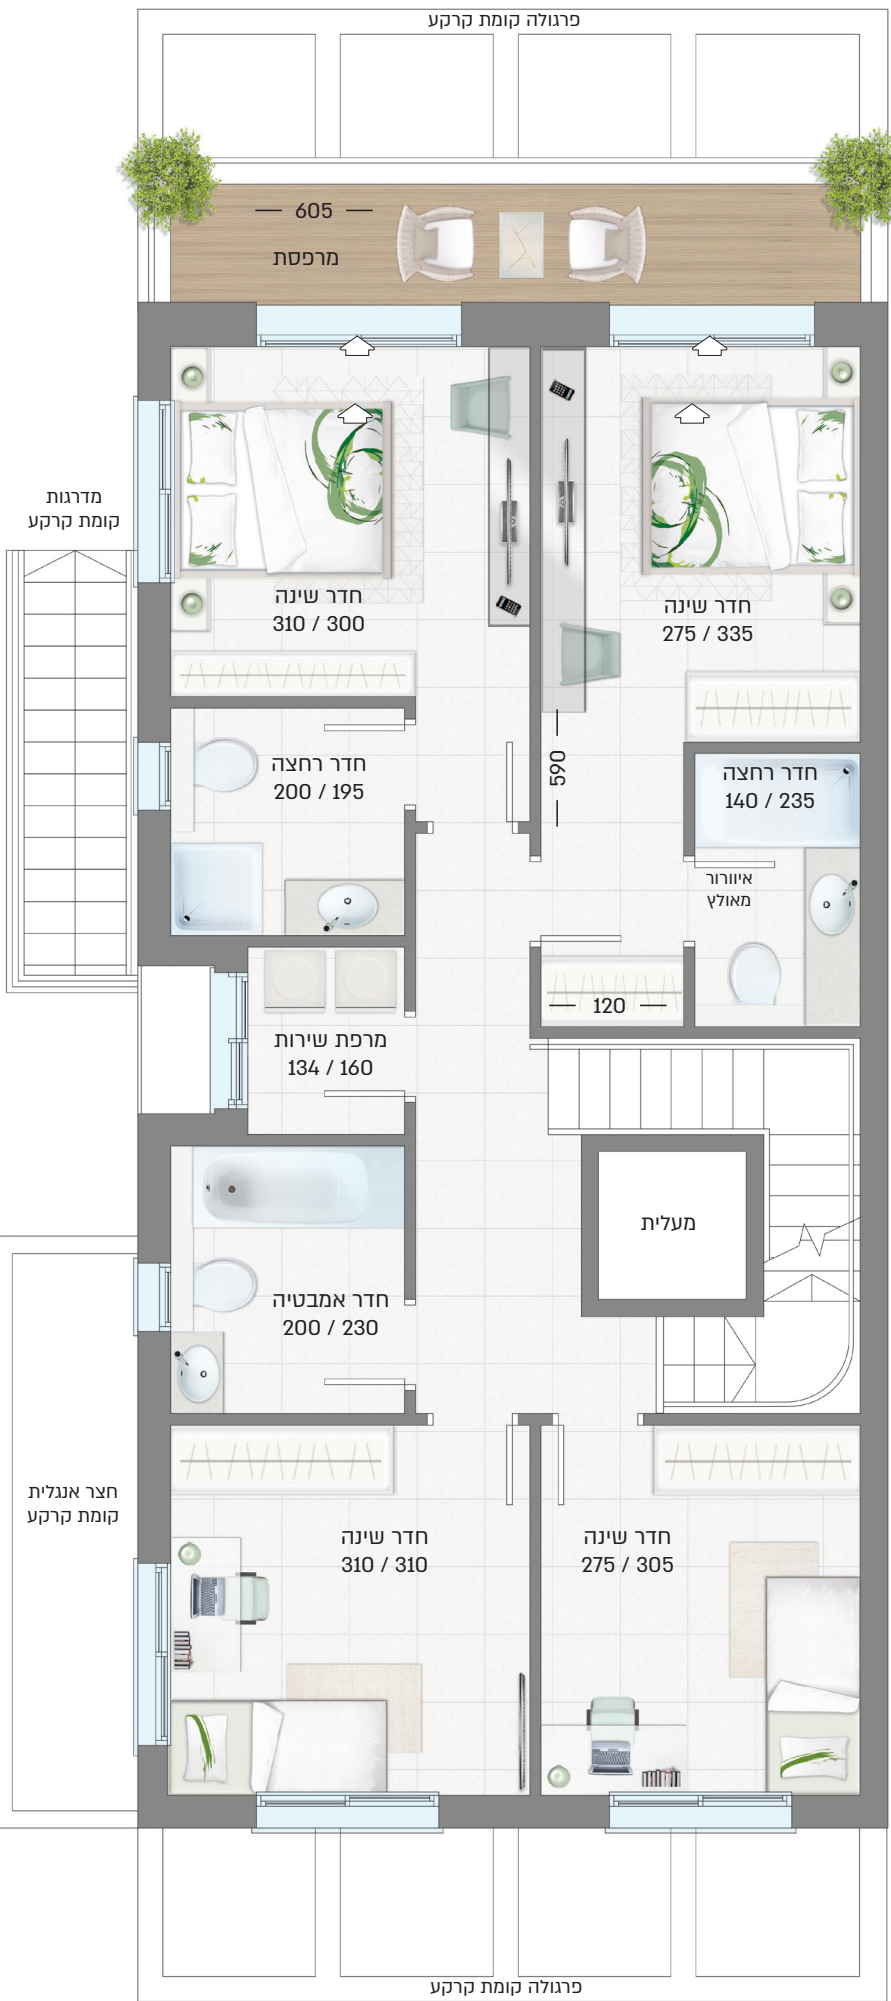

קומה ראשונה

קומה שנייה: כ-22.5 מ"ר + מרפסת גג כ-56.1 מ"ר

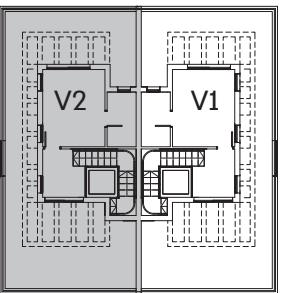

קומה שנייה

משרד המכירות:
שרי"ב גוריון פינת הרצל (כביש 40) גדרה
דוא"ר: gederah@nahmias-group.co.il

054-2017948
054-2534721

3480*

NAHMİAS

הלב מרגיש בבית